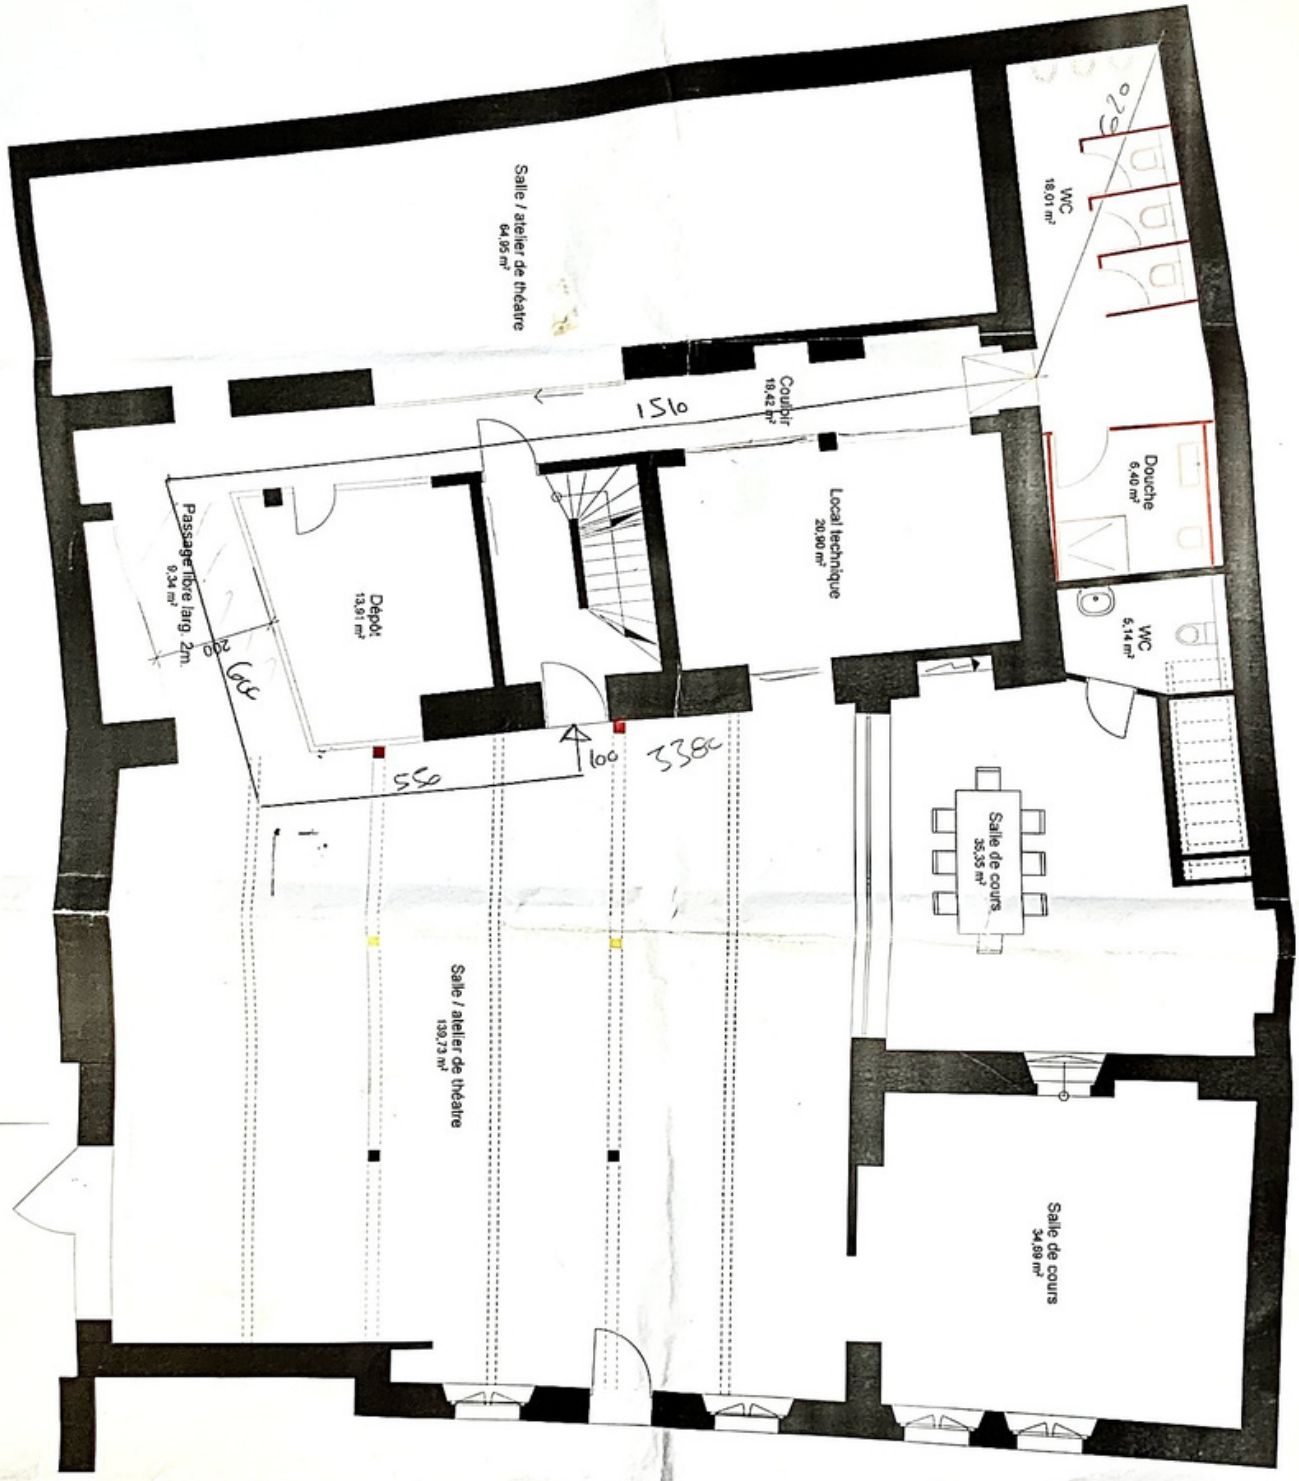

A

Gippa architecture
Route de Tercier 8 Case Postale 37 1807 Blonay
021 943 47 35 Fax 021 943 47 37 gippa-archi.ch

Propriété de BlackPeer SA Rue des Communaux 35 1800 Vevey			Transformation intérieur pour création de locaux pour cours de spéctacle pour le compte de LAFABRIK Cucheturelle Plan Rez-de-chaussée		
Dos. n° 131	Plan n° PC-01	Dessin:JH	Echelle(s): 1:100	Date: 29.01.18	Modif.: 01.03.2019